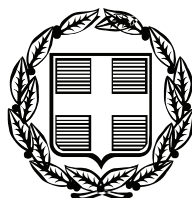


ΕΦΗΜΕΡΙΣ ΤΗΣ ΚΥΒΕΡΝΗΣΕΩΣ

ΤΗΣ ΕΛΛΗΝΙΚΗΣ ΔΗΜΟΚΡΑΤΙΑΣ

ΤΕΥΧΟΣ ΤΕΤΑΡΤΟ **Αρ. Φύλλου 652**

10 Δεκεμβρίου 2007

ΠΕΡΙΕΧΟΜΕΝΑ

ΑΠΟΦΑΣΕΙΣ

ΑΠΟΦΑΣΕΙΣ

Αριθμ. 10454 (1)

Καθορισμός των ορίων του αιγιαλού και δημιουργία ζώνης παραλίας στην Θέση «ΜΟΥΡΤΙΑΣ» Γλώσσης, Δήμου Σκοπέλου Ν. Μαγνησίας.

Ο ΓΕΝΙΚΟΣ ΓΡΑΜΜΑΤΕΑΣ ΠΕΡΙΦΕΡΕΙΑΣ ΘΕΣΣΑΛΙΑΣ

Έχοντας υπόψη:

1. Τις διατάξεις του ν. 2971/2001 (ΦΕΚ 285/Δ΄/19.12.2001) «περί περί αιγιαλού και παραλίας».

2. Τις διατάξεις του ν.δ. 439/1970 «περί συμπληρώσεως των διατάξεων περί αιγιαλού».

3. Τις διατάξεις του ν. 3200/1955 (ΦΕΚ 97 τ.Α΄) «περί διοικητικής αποκέντρωσης» όπως αυτές τροποποιήθηκαν και ισχύουν σήμερα με τα ν.δ. 532/1970, β.δ. 704/1970, β.δ. 705/1070, β.δ. 192/1972, π.δ. 71/1984, π.δ. 347/1986, ν.2026/1992 και π.δ. 97/1993.

4. Τις διατάξεις του άρθρου 19 παρ. 5 του ν.δ. 2344/1995, του άρθρου 52 παρ. 6 ν.2218/1994, του άρθρου 4 παρ. 7 του ν.2240/1994, δυνάμει των οποίων αρμοδιότητες του Υπουργείου Οικονομικών που είχαν μεταβιβασθεί στους Νομάρχες ,ανήκουν στον Περιφερειακό Δ/ντή, σε συνδυασμό με αυτές του άρθρου 14 παρ. 2 του 2399/1996 με τις οποίες προβλέπεται η κατάργηση των θέσεων των Περιφερειακών Δ/ντών ,οι αρμοδιότητες πλέον του οποίου περιήλθαν στον Γενικό Γραμματέα της Περιφέρειας που ασκούνται από τον Αναπληρωτή Περιφερειακό Δ/ντή.

5. Τις διατάξεις του τετάρτου εδαφίου της παρ. 2 του άρθρου 1 και της παρ. 6 του ιδίου άρθρου του ν. 2503/1997 «Διοίκηση ,οργάνωση ,στελέχωση της Περιφέρειας, ρύθμιση θεμάτων για την Τοπική Αυτοδιοίκηση και άλλες διατάξεις» (Φ.Ε.Κ. 107 τ.Α΄), σύμφωνα με τις οποίες οι Περιφερειακές Υπηρεσίες του Υπουργείου Οικονομικών που συγκροτούσαν την Περιφερειακή Διοίκηση του Νομού ή Νομαρχίας, δεν υπήχθησαν στην ενιαία οργανική μονάδα της Περιφέρειας, ούτε καταργήθηκαν, αλλά αποτελούν από 1.9.1997, Υπηρεσίες του Υπουργείου Οικονομικών.

6. Τις διατάξεις του άρθρου 46 του ν. 3220/2004 (Φ.Ε.Κ. 15/Α΄/28.1.2004) «Μέτρα αναπτυξιακής και κοινωνικής πολιτικής - αντικειμενικοποίησης του φορολογικού ελέγχου και άλλες διατάξεις».

7. Την απόφαση του Υπουργού Εσωτερικών, Δημόσιας Διοίκησης και Αποκέντρωσης που δημοσιεύθηκε στο Φ.Ε.Κ. 93/Γ΄/2.4.2004 με την οποία ορίστηκαν οι Γενικοί Γραμματείς Περιφερειών της Χώρας.

8. Την από 4.6.2007 έκθεση της κατά το άρθρο 3 του ν. 2971/19.12.2001 (Φ.Ε.Κ. 285/Α΄/19.12.2001) «περί αιγιαλού και παραλίας» αρμόδιας Επιτροπής καθορισμού ορίων αιγιαλού και παραλίας, για τον καθορισμό ορίων αιγιαλού και δημιουργία ζώνης παραλίας στη θέση: «ΜΟΥΡΤΙΑΣ» Γλώσσης, Δήμου Σκοπέλου Ν. Μαγνησίας.

9. Το από τον Απρίλιο 2007 τοπογραφικό & υψομετρικό διάγραμμα κλίμακας 1:500 αποτελούμενο από μία (1) πινακίδα που συντάχθηκε από τον Τοπ/φο μηχανικό Ιωάννη Αστεριάδη και το οποίο ελέγχθηκε ως προς την ακρίβεια της αποτύπωσης και θεωρήθηκε από την Τοπογράφο Μηχανικό της Κτηματικής Υπηρεσίας Ν. Μαγνησίας Βασιλική Χατζηπλή στις 4.6.2007.

10. Την υπ'αριθμ. 544.5/854/2007 σύμφωνη γνώμη του Γ.Ε.Ν. για τα όρια αιγιαλού & παραλίας, αποφασίζουμε:

Επικυρώνουμε την από 4.6.2007 έκθεση της κατά το άρθρο 3 του ν. 2971/19.12.2001 αρμόδιας Επιτροπής καθορισμού ορίων αιγιαλού και παραλίας, για τον καθορισμό ορίων αιγιαλού και δημιουργία ζώνης παραλίας στη θέση: «ΜΟΥΡΤΙΑΣ» Γλώσσης, Δήμου Σκοπέλου Ν. Μαγνησίας.

Το από τον Απρίλιο 2007 τοπογραφικό & υψομετρικό διάγραμμα κλίμακας 1:500 αποτελούμενο από μία (1) πινακίδα που συντάχθηκε από τον Τοπ/φο μηχανικό Ιωάννη Αστεριάδη και το οποίο ελέγχθηκε ως προς την ακρίβεια της αποτύπωσης και θεωρήθηκε από την Τοπογράφο Μηχανικό της Κτηματικής Υπηρεσίας Ν. Μαγνησίας Βασιλική Χατζηπλή στις 4.6.2007.

Στο τοπογραφικό διάγραμμα καθορίστηκε από την αρμόδια Επιτροπή όπως πιο πάνω αναφέρεται:

Η οριογραιιιή του αιγιαλού με κόκκινη συνεχή πολυγωνική γραμμή 22,23, έως και 54, της οποίας οι κορυφές εξασφαλίζονται με συντεταγμένες του Κρατικού τριγωνομετρικού δικτύου.

Η οριογραμμή της παραλίας ιιε κίτρινη συνεχή πολυγωνική γραμμή 22΄, 23΄, ... έως και 54΄, παράλληλη της γραμμής αιγιαλού σε απόσταση 15,00 μ. για την εξυπηρέτηση των σκοπών του άρθρου 1, παρ. 2 του ν.2971/2001.

Τα κτίσματα και οι κατασκευές μέσα στην ζώνη παραλίας δεν εξαιρούνται.

Η Επιτροπή διαπίστωσε ότι δεν υπάργει παλαιός αιγιαλός.

Η απόφαση αυτή με την έκθεση της Επιτροπής και το τοπογραφικό διάγραμμα, να δημοσιευθούν στην Εφημερίδα της Κυβερνήσεως.

Λάρισα, 12 Νοεμβρίου 2007

Ο Γενικός Γραμματέας Περιφέρειας
ΓΚΟΥΠΑΣ ΦΩΤΙΟΣ

-

ΕΚΘΕΣΗ

επιτροπής καθορισμού των ορίων αιγιαλού, παραλίας, παλαιού αιγιαλού σύμφωνα με τα άρθρα 3, 4 & 5 του ν. 2971/2001

Καθορισμός για πρώτη φορά των ορίων αιγιαλού κ.λπ. στην θέση «ΜΟΥΡΤΙΑ» Γλώσσης Δήμου Σκοπέλου Ν. Μαγνησίας.

Στο Βόλο σήμερα την 4.6.2007 οι υπογεγραμμένοι:

1. ΕΥΘΥΜΙΟΥ ΔΗΜΗΤΡΙΟΣ, προϊστάμενος της Κτηματικής Υπηρεσίας Ν. Μαγνησίας, ως Πρόεδρος.

2. Ξηρογιάννης Γεώργιος, Λιμενάρχης, Σκοπέλου ως Μέλος.

3. ΧΑΤΖΗΠΛΗ ΒΑΣΙΛΙΚΗ, τοπογράφος μηχανικός της Κτηματικής Υπηρεσίας ως Μέλος.

4. ΚΛΕΟΠΑΤΡΑ ΠΑΙΔΟΠΟΥΛΟΥ, διευθύντρια της ΧΩ.Π.Ε. Νομαρχιακής Αυτοδιοίκησης Ν. Μαγνησίας, ως Μέλος.

Ο Αθανάσιος Οικονόμου , διευθυντής ΠΕ.ΧΩ. Γενικής Γραμματείας Περιφέρειας Θεσσαλίας, αν και προσκλήθηκε νόμιμα δεν προσήλθε, που αποτελούμε την επιτροπή καθορισμού των ορίων αιγιαλού, παραλίας και παλαιού αιγιαλού, σύμφωνα με τα άρθρα 3, 4 & 5 του ν. 2971/2001 (Φ.Ε.Κ. 285/Α΄/19.12.2001) και της υπ' αριθμ. 9491/20.12.2004 απόφασης του Γεν. Γραμματέα Περιφέρειας Θεσσαλίας, μετά από αυτοψία στην παραπάνω περιοχή στις 4.6.2007 ύστερα από πρόσκληση του Προέδρου της επιτροπής με το υπ' αριθμ. 1265/31.5.2007 έγγραφο, αφού λάβαμε υπόψη:

1. Την από 9.5.2007 αίτηση του Jean Marie Foulconis με την οποία ζητείται ο καθορισμός του αιγιαλού και της παραλίας στην παραπάνω περιοχή.

2. Τις διατάξεις του Νόμου 2971/2001 (Φ.Ε.Κ. 285/Α΄/19.12.2001) και ειδικότερα τα άρθρα 4, 5, 6, 7, 8, και 9.

3. Το τοπογραφικό και υψομετρικό διάγραμμα της παραπάνω περιοχής με κλίμακα 1:500, που συντάχθηκε τον Απρίλιο 2007 από τον πολιτικό μηχανικό Ιωάννη Αστεριάδη σε μία (1) πινακίδα και ελέγχθηκε και θεωρήθηκε από την Βασιλική Χατζηπλή, τοπογράφο μηχανικό της Κτηματικής Υπηρεσίας Ν. Μαγνησίας στις 4.6.2007.

4. Την αντίληψη που σχηματίστηκε λαμβάνοντας υπόψη, ύστερα από αυτοψία τις φυσικές και λοιπές ενδείξεις που επηρεάζουν το πλάτος του αιγιαλού και της παραλίας και ειδικότερα:

α)Τη γεωμορφολογία του εδάφους για την οποία αναλυτικά αναφέρεται ότι:

1) Η μορφολογία της ακτής συνίσταται από βραχώδη πρανή με απότομες κλίσεις εκτός των τμημάτων 29-39 και 52-54, όπου η μορφολογία της ακτής συνίσταται από χαλαρά ιζήματα (άμμος, χαλίκια, πέτρες) που έχουν προκύψει από την εναπόθεση φερτών υλών χειμάρρων και από την αποσάθρωση-διάβρωση των μητρικών πετρωμάτων της ακτής. Εκβολές χειμάρρων.

2) Της ακτής συνέχονται εκτάσεις ορεινές. Με έδαφος ημιβραχώδες. Εκτός σχεδίου. Αδόμητες. Με χρήση γεωργική, δασική.

3) Το φυσικό όριο βλάστησης συνίσταται από θαμνώδη φυσική βλάστηση. Δενδρώδη βλάστηση (ελιές, πεύκα).

β) Το γεγονός ότι στη περιοχή δεν εντοπίστηκαν παράκτιοι φυσικοί πόροι.

γ) Τα πορίσματα από την εκτίμηση των μετεωρολογικών στοιχείων της περιοχής, ήτοι το γεγονός ότι η περιοχή προσβάλλεται από ανέμους μικρής έντασης κυρίως από Ν διευθύνσεις, γιατί είναι προστατευμένη λόγω του ότι καλύπτεται από την νήσο Σκιάθο.

δ) Τη μορφολογία του πυθμένα ο οποίος συνίσταται από αμμώδη σύσταση και μεγάλα βάθη κοντά στην ακτή.

ε) Τον τομέα ανάπτυξης κυματισμού σε σχέση με το μέτωπο της ακτής ότι δηλαδή πρόκειται για ακτή με μικρό ανάπτυγμα πελάγους.

στ) Την μη ύπαρξη τεχνικών έργων στη περιοχή.

ζ) Την μη ύπαρξη εγκεκριμένων χωροταξικών κατευθύνσεων και χρήσεων γης που επηρεάζουν την παράκτια ζώνη.

η) Την μη ύπαρξη καταγεγραμμένων δημόσιων κτημάτων.

θ) Ότι δεν υφίσταται Κτηματολόγιο.

ι) Την μη ύπαρξη ευπαθών οικοσυστημάτων και προστατευόμενων περιοχών, αποφασίζουμε:

Καθορίζουμε στο παραπάνω τοπογραφικό διάγραμμα:

1. Την οριογραμμή του αιγιαλού με κόκκινη συνεχή πολυγωνική γραμμή 22, 23,... έως και 54, της οποίας οι κορυφές εξασφαλίζονται με συντεταγμένες του κρατικού τριγωνομετρικού δικτύου.


2. Την οριογραμμή της παραλίας για την εξυπηρέτηση των σκοπών του άρθρου 1 § 2 του ν. 2971/2001 με κίτρινη συνεχή πολυγωνική γραμμή 22΄, 23΄, ... έως και 54΄, της οποίας οι πλευρές είναι παράλληλες της γραμμής αιγιαλού σε απόσταση σταθερή 15,00 μ.


Τα κτίσματα και οι κατασκευές μέσα στην ζώνη παραλίας δεν εξαιρούνται.

3. Αποφαινόμαστε ότι δεν υπάρχει παλαιός αιγιαλός.

Η Επιτροπή

Ο Πρόεδρος	Τα Μέλη
Δ. ΕΥΘΥΜΙΟΥ	Γ. ΞΗΡΟΓΙΑΝΝΗΣ
	Β. ΧΑΤΖΗΠΛΗ
	ΚΛ. ΠΑΙΔΟΠΟΥΛΟΥ

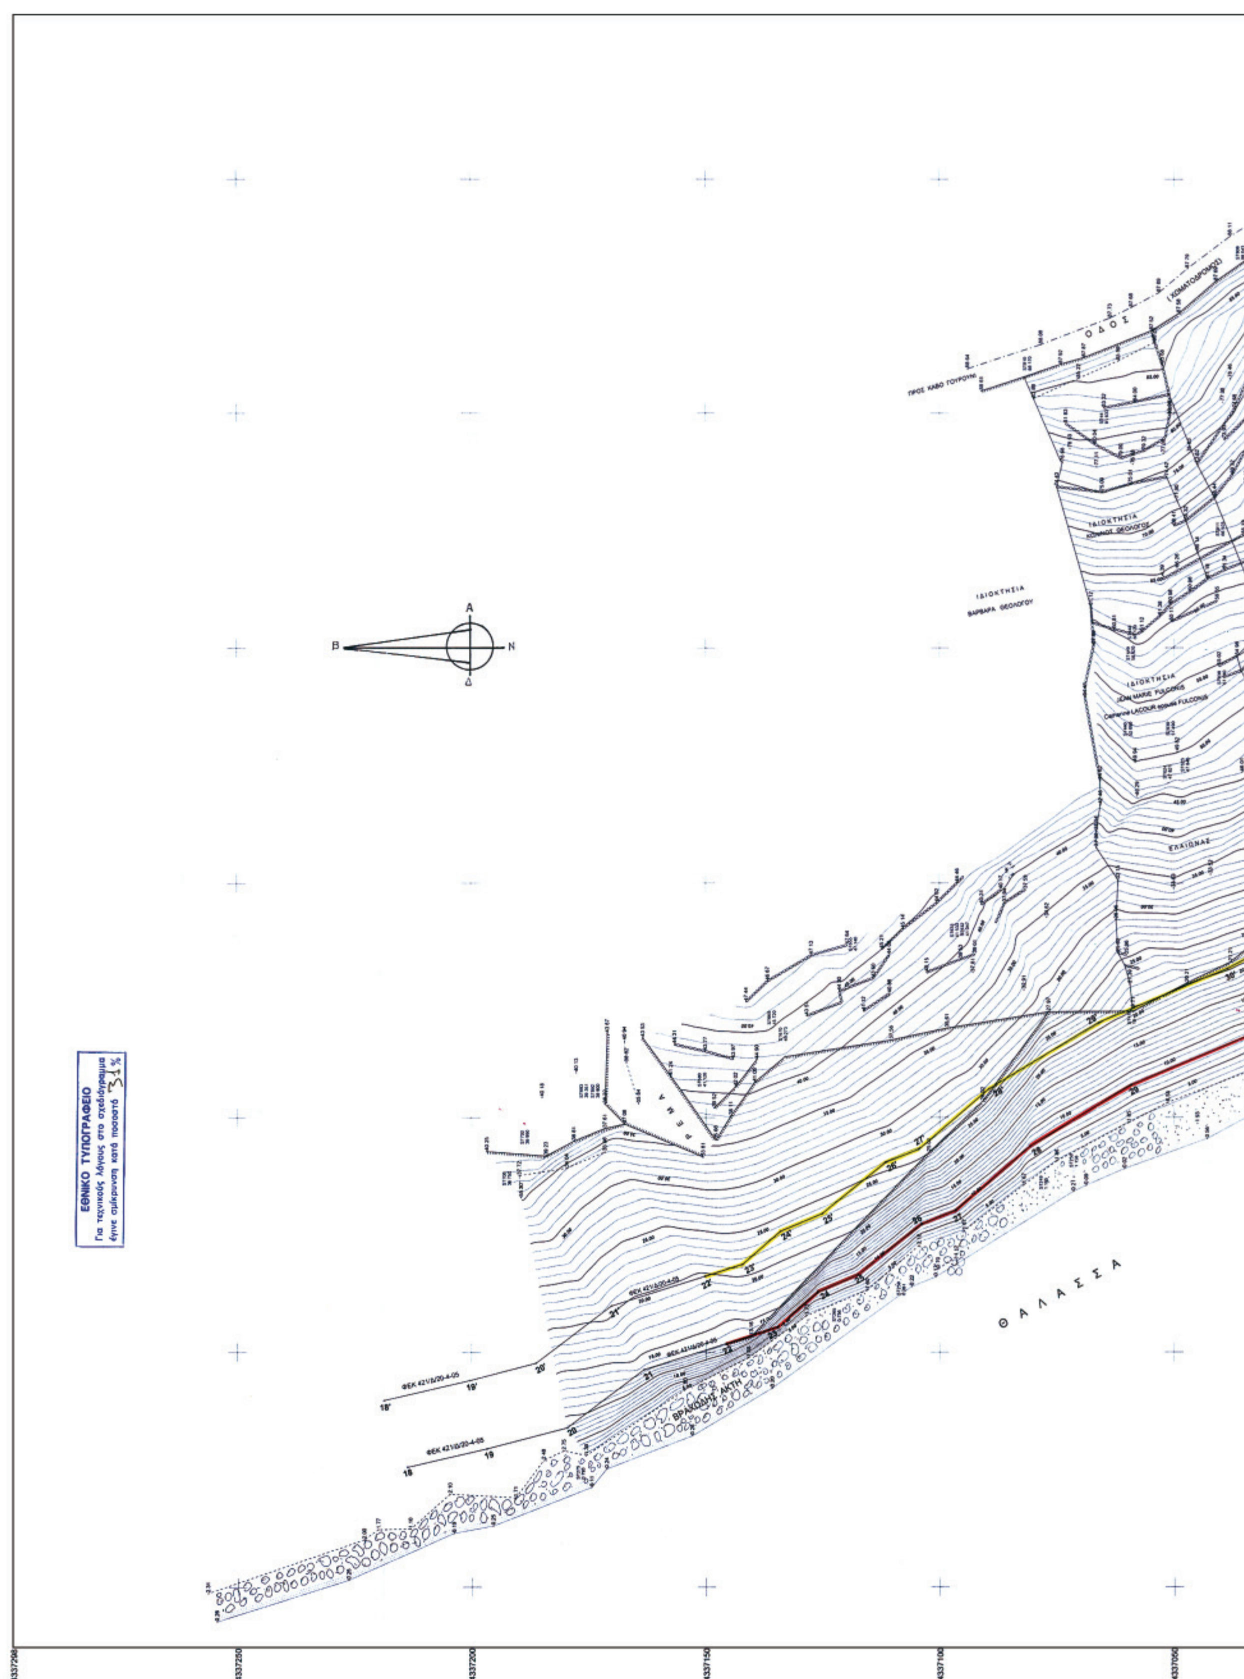
ΕΘΝΙΚΟ ΤΥΠΟΓΡΑΦΕΙΟ
Για τεχνικούς λόγους στο σχεδιάγραμμα
έγινε σμίκρυνση κατά ποσοστό 31 %
ΠΡΟΣ ΚΑΒΟ ΓΟΥΡΟΥΝΙ
ΟΔΟΣ
(ΧΩΜΑΤΟΔΡΟΜΟΣ)
ΙΔΙΟΚΤΗΣΙΑ
ΒΑΡΒΑΡΑ ΘΕΟΛΟΓΟΥ
ΙΔΙΟΚΤΗΣΙΑ
JEAN MARIE FULCONIS
ΕΛΑΙΩΝΑΣ
ΡΕΜΑ
ΒΡΑΧΩΔΗΣ ΑΚΤΗ
ΘΑΛΑΣΣΑ
ΦΕΚ 421/Δ/20-4-05
4337250
4337200
4337150
4337100
4337050

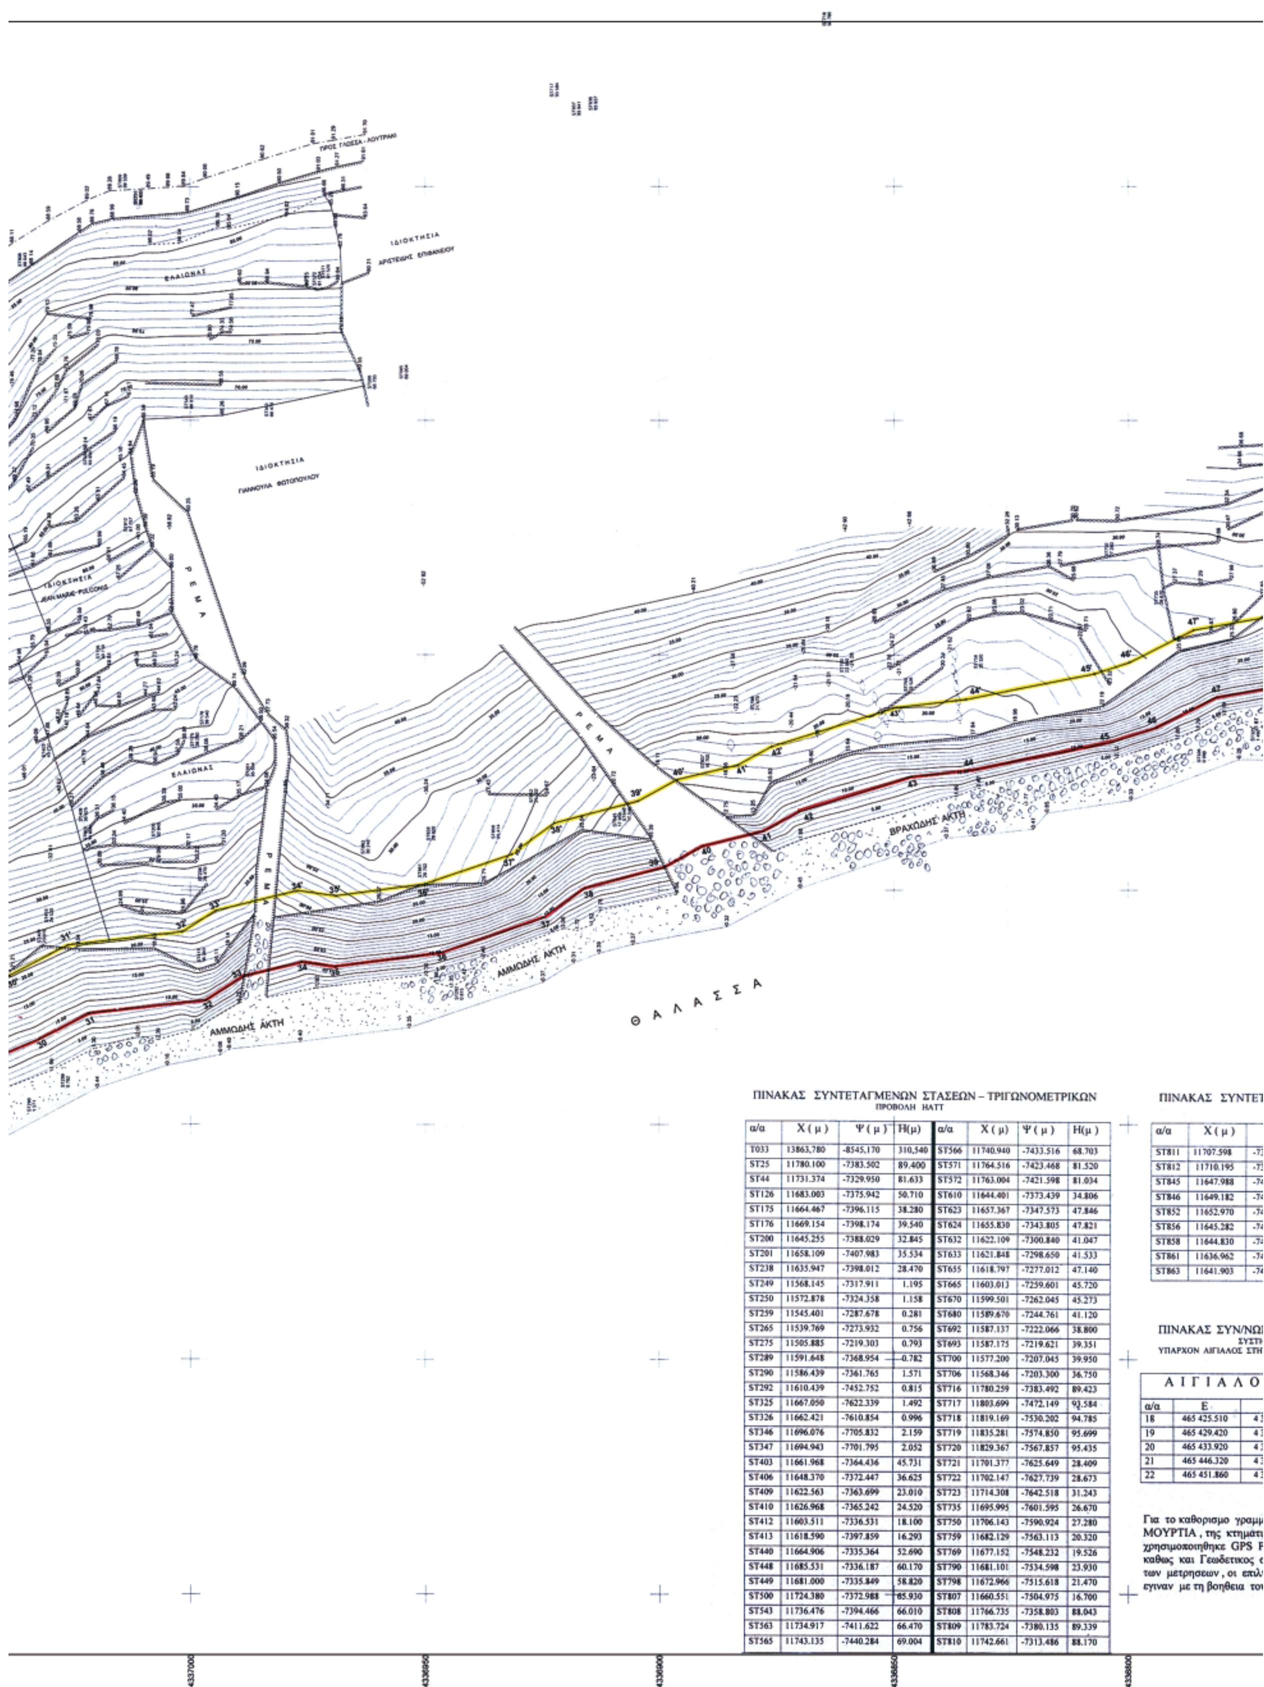

ΠΙΝΑΚΑΣ ΣΥΝΤΕΤΑΓΜΕΝΩΝ ΣΤΑΣΕΩΝ – ΤΡΙΓΩΝΟΜΕΤΡΙΚΩΝ
ΠΡΟΒΟΛΗ HATT

α/α	Χ (μ)	Ψ (μ)	Η(μ)	α/α	Χ (μ)	Ψ (μ)	Η(μ)
T033	13863,780	-8545,170	310,540	ST566	11740.940	-7433.516	68.703
ST25	11780.100	-7383.502	89.400	ST571	11764.516	-7423.468	81.520
ST44	11731.374	-7329.950	81.633	ST572	11763.004	-7421.598	81.034
ST126	11683.003	-7375.942	50.710	ST610	11644.401	-7373.439	34.806
ST175	11664.467	-7396.115	38.280	ST623	11657.367	-7347.573	47.846
ST176	11669.154	-7398.174	39.540	ST624	11655.830	-7343.805	47.821
ST200	11645.255	-7388.029	32.845	ST632	11622.109	-7300.840	41.047
ST201	11658.109	-7407.983	35.534	ST633	11621.848	-7298.650	41.533
ST238	11635.947	-7398.012	28.470	ST655	11618.797	-7277.012	47.140
ST249	11568.145	-7317.911	1.195	ST665	11603.013	-7259.601	45.720
ST250	11572.878	-7324.358	1.158	ST670	11599.501	-7262.045	45.273
ST259	11545.401	-7287.678	0.281	ST680	11589.670	-7244.761	41.120
ST265	11539.769	-7273.932	0.756	ST692	11587.137	-7222.066	38.800
ST275	11505.885	-7219.303	0.793	ST693	11587.175	-7219.621	39.351
ST289	11591.648	-7368.954	0.782	ST700	11577.200	-7207.045	39.950
ST290	11586.439	-7361.765	1.571	ST706	11568.346	-7203.300	36.750
ST292	11610.439	-7452.752	0.815	ST716	11780.259	-7383.492	89.423
ST325	11667.050	-7622.339	1.492	ST717	11803.699	-7472.149	93.584
ST326	11662.421	-7610.854	0.996	ST718	11819.169	-7530.202	94.785
ST346	11696.076	-7705.832	2.159	ST719	11835.281	-7574.850	95.699
ST347	11694.943	-7701.795	2.052	ST720	11829.367	-7567.857	95.435
ST403	11661.968	-7364.436	45.731	ST721	11701.377	-7625.649	28.409
ST406	11648.370	-7372.447	36.625	ST722	11702.147	-7627.739	28.673
ST409	11622.563	-7363.699	23.010	ST723	11714.308	-7642.518	31.243
ST410	11626.968	-7365.242	24.520	ST735	11695.995	-7601.595	26.670
ST412	11603.511	-7336.531	18.100	ST750	11706.143	-7590.924	27.280
ST413	11618.590	-7397.859	16.293	ST759	11682.129	-7563.113	20.320
ST440	11664.906	-7335.364	52.690	ST769	11677.152	-7548.232	19.526
ST448	11685.531	-7336.187	60.170	ST790	11681.101	-7534.598	23.930
ST449	11681.000	-7335.849	58.820	ST798	11672.966	-7515.618	21.470
ST500	11724.380	-7372.988	65.930	ST807	11660.551	-7504.975	16.700
ST543	11736.476	-7394.466	66.010	ST808	11766.735	-7358.803	88.043
ST563	11734.917	-7411.622	66.470	ST809	11783.724	-7380.135	89.339
ST565	11743.135	-7440.284	69.004	ST810	11742.661	-7313.486	88.170


ΠΙΝΑΚΑΣ ΣΥΝΤΕΤ

α/α	Χ (μ)	
ST811	11707.598	-73
ST812	11710.195	-73
ST845	11647.988	-74
ST846	11649.182	-74
ST852	11652.970	-74
ST856	11645.282	-74
ST858	11644.830	-74
ST861	11636.962	-74
ST863	11641.903	-74

ΠΙΝΑΚΑΣ ΣΥΝ/ΝΩ
ΣΥΣΤΗ
ΥΠΑΡΧΟΝ ΑΙΓΙΑΛΟΣ ΣΤΗ


Α Ι Γ Ι Α Λ Ο		
α/α	Ε	
18	465 425.510	4 3
19	465 429.420	4 3
20	465 433.920	4 3
21	465 446.320	4 3
22	465 451.860	4 3

Για το καθορισμο γραμμ
ΜΟΥΡΤΙΑ , της κτηματι
χρησιμοποιηθηκε GPS F
καθως και Γεωδετικος
των μετρησεων , οι επιλ
εγιναν με τη βοηθεια το

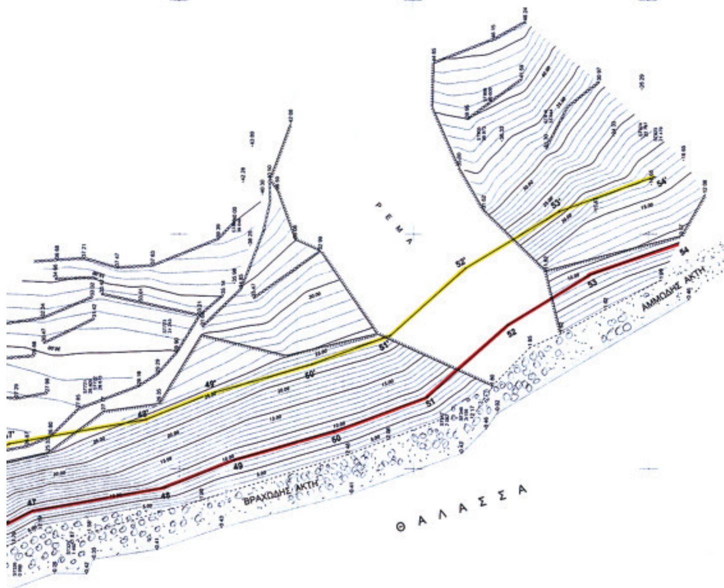



ΑΠΟΣΠΑΣΜΑ ΧΑΡΤΗ 1:50000 Γ.Υ.Σ

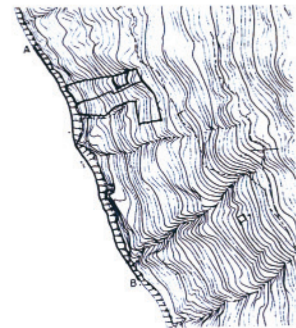

ΑΠΟΣΠΑΣΜΑ 1:5000 Γ.Υ.Σ (5433 / 2)

ΚΑΣ ΣΥΝΤΕΤΑΓΜΕΝΩΝ ΣΤΑΣΕΩΝ – ΤΡΙΓΩΝΟΜΕΤΡΙΚΩΝ
ΠΡΟΒΟΛΗ ΗΑΤΤ

X (μ)	Ψ (μ)	Η(μ)	α/α	X (μ)	Ψ (μ)	Η(μ)
11707.598	-7354.807	66.103	ST885	11735.898	-7657.088	39.048
11710.195	-7381.687	61.757	ST905	11755.871	-7709.278	36.973
11647.988	-7486.409	17.958	ST916	11759.651	-7723.584	33.044
11649.182	-7488.443	17.546	ST923	11755.955	-7746.931	21.479
11652.970	-7468.469	25.002	ST924	11756.938	-7743.771	22.797
11645.282	-7460.372	25.414	ST936	11800.879	-7480.402	93.937
11644.830	-7446.543	28.320	ST937	11799.721	-7476.866	93.941
11636.962	-7444.809	28.702	ST938	11675.966	-7355.285	51.640
11641.903	-7432.680	30.248	ST939	11665.069	-7344.417	51.490

ΚΑΣ ΣΥΝ/ΝΩΝ ΚΟΡΥΦΩΝ ΑΙΓΙΑΛΟΥ – ΠΑΡΑΛΙΑΣ
ΣΥΣΤΗΜΑ ΑΝΑΦΟΡΑΣ : Ε.Γ.Σ.Α. 87
ΩΝ ΑΙΓΙΑΛΟΣ ΣΤΗΝ ΙΔΙΑ ΠΕΡΙΟΧΗ ΤΗΣ ΜΟΥΡΤΙΑΣ ΦΕΚ 421/Δ/20-4-05

ΓΙΑΛΟΣ		ΠΑΡΑΛΙΑ		
Ε	Ν	α/α	Ε	Ν
5 425.510	4 337 213.780	18'	465 439.760	4 337 218.710
5 429.420	4 337 196.730	19'	465 443.990	4 337 200.320
5 433.920	4 337 179.610	20'	465 447.670	4 337 186.280
5 446.320	4 3371 63.160	21'	465 459.850	4 337 170.140
5 451.860	4 337 145.700	22'	465 466.160	4 337 150.230

θορισμο γραμμων Αιγιαλου και Παραλιας, στην περιοχη Α, της κτηματικης περιφερειας Γλωσσης του Δημου Σκοπελου, οιηθηκε GPS PROMARK3 L1 (THALES) της MAGELLAN ι Γεωδετικος σταθμος DTM 730 της NIKON. Η επεξεργασια γσεων, οι επιλυσεις των οδευσεων και οι ισουψεις καμπυλες τη βοηθεια του προγραμματος GEOCALC.

ΠΙΝΑΚΑΣ ΣΥΝ/ΝΩΝ ΚΟΡΥΦΩΝ ΑΙΓΙΑΛΟΥ – ΠΑΡΑΛΙΑΣ
ΣΥΣΤΗΜΑ ΑΝΑΦΟΡΑΣ : Ε.Γ.Σ.Α. 87

ΑΙΓΙΑΛΟΣ			ΠΑΡΑΛΙΑ		
α/α	Ε	Ν	α/α	Ε	Ν
23	465 455.371	4 337 134.702	23'	465 468.719	4 337 142.194
24	465 462.832	4 337 126.089	24'	465 475.731	4 337 134.098
25	465 466.483	4 337 117.392	25'	465 479.496	4 337 125.131
26	465 477.301	4 337 103.892	26'	465 490.430	4 337 111.487
27	465 480.167	4 337 096.575	27'	465 493.194	4 337 104.429
28	465 493.880	4 337 080.678	28'	465 506.054	4 337 089.521
29	465 506.872	4 337 059.230	29'	465 520.265	4 337 066.062
30	465 518.245	4 337 032.238	30'	465 531.827	4 337 038.619
31	465 523.737	4 337 021.679	31'	465 538.319	4 337 026.137
32	465 526.604	4 336 996.589	32'	465 541.112	4 337 001.698
33	465 531.636	4 336 988.624	33'	465 545.618	4 336 994.565
34	465 534.632	4 336 976.387	34'	465 549.875	4 336 977.181
35	465 533.637	4 336 969.120	35'	465 548.766	4 336 969.085
36	465 536.599	4 336 946.726	36'	465 551.270	4 336 950.163
37	465 544.165	4 336 924.544	37'	465 557.631	4 336 931.513
38	465 550.422	4 336 915.898	38'	465 564.211	4 336 922.420
39	465 554.885	4 336 898.931	39'	465 568.919	4 336 904.519
40	465 559.386	4 336 890.705	40'	465 573.490	4 336 896.166
41	465 562.484	4 336 877.939	41'	465 576.602	4 336 883.342
42	465 566.618	4 336 870.244	42'	465 580.502	4 336 876.083
43	465 574.094	4 336 846.343	43'	465 588.832	4 336 849.454
44	465 575.678	4 336 832.368	44'	465 590.507	4 336 834.677
45	465 581.432	4 336 803.399	45'	465 595.962	4 336 807.215
46	465 584.550	4 336 793.912	46'	465 598.439	4 336 799.678
47	465 590.930	4 336 781.338	47'	465 605.304	4 336 786.146
48	465 595.999	4 336 752.849	48'	465 610.493	4 336 756.983
49	465 601.837	4 336 738.215	49'	465 616.042	4 336 743.074
50	465 607.954	4 336 716.913	50'	465 622.219	4 336 721.563
51	465 615.242	4 336 696.981	51'	465 628.326	4 336 704.880
52	465 630.577	4 336 679.963	52'	465 642.665	4 336 688.948
53	465 641.202	4 336 662.434	53'	465 654.782	4 336 668.955
54	465 648.105	4 336 643.551	54'	465 662.188	4 336 648.699

4336750 4336700 4336650

ΥΠΟΥΡΓΕΙΟ ΟΙΚΟΝΟΜΙΑΣ & ΟΙΚΟΝΟΜΙΚΩΝ
ΚΤΗΜΑΤΙΚΗ ΥΠΗΡΕΣΙΑ ΜΑΓΝΗΣΙΑΣ

ΤΟΠΟΓΡΑΦΙΚΟ ΔΙΑΓΡΑΜΜΑ

ΚΑΘΟΡΙΣΜΟΥ ΟΡΙΩΝ ΑΙΓΙΑΛΟΥ - ΠΑΡΑΛΙΑΣ

ΠΕΡΙΟΧΗ : «ΜΟΥΡΤΙΑ» ΓΛΩΣΣΗΣ
ΔΗΜΟΣ : ΣΚΟΠΕΛΟΥ
ΝΟΜΟΣ : ΜΑΓΝΗΣΙΑΣ

ΕΝΔΙΑΦΕΡΟΜΕΝΟΣ :
JEAN MARIE FOULCONIS

ΥΠΟΜΝΗΜΑ ΕΠΙΤΡΟΠΗΣ ΚΑΘΟΡΙΣΜΟΥ ΟΡΙΩΝ ΑΙΓΙΑΛΟΥ - ΠΑΡΑΛΙΑΣ

(κοκκινη γραμμη) ΟΡΙΟΓΡΑΜΜΗ ΑΙΓΙΑΛΟΥ
(κιτρινη γραμμη) ΟΡΙΟΓΡΑΜΜΗ ΠΑΡΑΛΙΑΣ

ΤΟ ΠΑΡΩΝ ΤΟΠΟΓΡΑΦΙΚΟ ΔΙΑΓΡΑΜΜΑ ΣΥΝΟΔΕΥΕΙ ΤΗΝ ΑΠΟ 4-6-2007 ΕΚΘΕΣΗ ΤΗΣ ΕΠΙΤΡΟΠΗΣ ΚΑΘΟΡΙΣΜΟΥ ΤΩΝ ΟΡΙΩΝ ΑΙΓΙΑΛΟΥ & ΠΑΡΑΛΙΑΣ. ΟΙ ΚΟΡΥΦΟΓΡΑΜΜΕΣ ΕΞΑΣΦΑΛΙΖΟΝΤΑΙ ΟΠΩΣ ΣΗΜΕΙΩΝΕΤΑΙ ΣΤΟ ΔΙΑΓΡΑΜΜΑ ΑΠΟ ΣΥΝΤΕΤΑΓΜΕΝΕΣ ΤΟΥ ΚΡΑΤΙΚΟΥ ΔΙΚΤΥΟΥ (ΕΓΣΑ 87) ΚΑΘΟΡΙΖΕΤΑΙ ΖΩΝΗ ΠΑΡΑΛΙΑΣ ΠΛΑΤΟΥΣ 15,00 μ

Η ΕΠΙΤΡΟΠΗ
Ο ΠΡΟΕΔΡΟΣ

ΔΗΜΗΤΡΙΟΣ ΕΠΩΝΥΜΟΥ
ΠΡΟΙΣΤ. ΤΗΣ ΚΤΗΜΑΤΙΚΗΣ ΥΠΗΡΕΣΙΑΣ ΜΑΓΝΗΣΙΑΣ

ΤΑ ΜΕΛΗ

1) Ο ΛΙΜΕΝΑΡΧΗΣ ΣΚΟΠΕΛΟΥ
2) Ο ΜΗΧ/ΚΟΣ ΤΗΣ ΚΥ
3) Ο ΑΝΤΗΣ ΠΕΧΩΔΕ Ν.Α. ΜΑΓΝΗΣΙΑΣ
4) Ο ΑΝΤΗΣ ΠΕ.ΧΩ. ΠΕΡΙΦ. ΘΕΣΣΑΛΙΑΣ

ΣΦΡΑΓΙΔΑ - ΥΠΟΓΡΑΦΗ - Ο ΣΥΝΤΑΞΑΣ ΤΗ ΜΕΛΕΤΗ

ΙΩΑΝΝΗΣ Σ. ΑΣΤΕΡΙΑΔΗΣ
ΔΙΠΛ. ΠΟΛΙΤΙΚΟΣ ΜΗΧΑΝΙΚΟΣ Α.Π. ΘΕΣ/ΝΙΚΗΣ
ΜΕΛΟΣ ΤΕΕ ΑΡ. ΜΗΤΡΩΟΥ [illegible]
Α.Φ.Μ 29148960
ΣΚΟΠΕΛΟΣ ΤΗΛ. [illegible]

ΗΜΕΡΟΜΗΝΙΑ ΣΥΝΤΑΞΗΣ : 18 ΑΠΡΙΛΙΟΥ 2007

ΘΕΩΡΗΘΗΚΕ

Για την ακριβεια της αποτυπωσης

Βόλος 4-6-2007

Η ΜΗΧΑΝΙΚΟΣ ΤΗΣ Κ.Υ. Ν. ΜΑΓΝΗΣΙΑΣ
ΒΑΣΙΛΙΚΗ ΧΑΤΖΗΠΑΗ
ΤΟΠΟΓΡΑΦΟΣ ΜΗΧΑΝΙΚΟΣ

ΤΡΙΓΩΝΟΜΕΤΡΙΚΗ ΕΞΑΡΤΗΣΗ : ΚΡΑΤΙΚΟ ΤΡΙΓΩΝΟΜ. ΔΙΚΤ.
ΥΨΟΜΕΤΡΙΚΗ ΑΦΕΤΗΡΙΑ : ΤΡΙΓ/ΤΡΙΚΟ ΤΡΙΠΥΛΑ
ΜΕΘΟΔΟΣ ΑΠΟΤΥΠΩΣΗΣ : ΤΑΧΥΜΕΤΡΙΚΗ ΜΕ Ε.Ο.Μ GPS L1
ΧΡΟΝΟΛΟΓΙΑ ΑΠΟΤΥΠΩΣΗΣ : 18 ΑΠΡΙΛΙΟΥ 2007

ΚΛΙΜΑΚΑ ΣΧΕΔΙΟΥ	ΑΡΙΘΜΟΣ ΠΙΝΑΚΙΔΑΣ
1 : 500	1
ΙΣΟΔΙΑΣΤΑΣΗ 1.0 μ	

Αριθμ. 5271 (2)

Κήρυξη δημόσιας δασικής έκτασης 16,007 στρεμ. ως αναδασωτέας, στη θέση «Ντρατσιέρα» Δ.Δ. Λουτρού, Δήμου Αντιχασίων.

Ο ΓΕΝΙΚΟΣ ΓΡΑΜΜΑΤΕΑΣ ΠΕΡΙΦΕΡΕΙΑΣ ΘΕΣΣΑΛΙΑΣ

Έχοντας υπόψη:

1. Τις διατάξεις του ν. 2503/1997 «περί διοικητικής αποκέντρωσης».

2. Την υπ' αριθμ. 5851/10.7.2007 (ΦΕΚ 1157/τ.Β΄/2007) απόφαση Γενικού Γραμματέα Περιφέρειας Θεσσαλίας «περί εξουσιοδότησης των Προϊσταμένων της Περιφέρειας, των Δ/ντών Δασών των Νομών, των Δασαρχών κ.λπ. να υπογράφουν με εντολή του».

3. Τις διατάξεις των άρθρων 38 παρ. 1 και 41 παρ. 1 και 3 του ν. 998/1979 «περί προστασίας των δασών κ.λπ.».

4. Τις υπ' αριθμ. α) 160417/1180/8.7.1980 και β) 182447/3049/24.9.1980 Δ/γές του Υπουργείου Γεωργίας σχετικές με την κήρυξη εκτάσεων ως αναδασωτέων.

5. Την υπ' αριθμ. 5788/1.10.2007 αναφορά του Δασαρχείου Ελασσόνας με την οποία προτείνεται η κήρυξη της δημόσιας δασικής έκτασης των 16,007 στρεμμάτων που βρίσκεται στη θέση «Ντρατσιέρα» περιοχής Δ.Δ. Λουτρού, Δήμου Αντιχασίων, ως αναδασωτέας, αποφασίζουμε:

Κηρύσσουμε αναδασωτέα δημόσια δασική έκταση εμβαδού 16,007 στρεμμάτων, της οποίας η βλάστηση καταστράφηκε λόγω παράνομης εκχέρσωσης στη θέση «Ντρατσιέρα», περιοχής Δ.Δ. Λουτρού, Δήμου Αντιχασίων και η οποία ορίζεται:

Ανατολικά: Δημόσια δασική έκταση.
Δυτικά: Ρέμα.
Βόρεια: Μη δασική έκταση & ρέμα.
Νότια: Αγροτικό δρόμο.

Η ανωτέρω έκταση απεικονίζεται με τα στοιχεία Α,Β,Γ,Δ,Ε.Ζ.Η,Θ,Ι,Κ,Λ,Μ,Ν,Ξ,Α στο διάγραμμα του Δασαρχείου Ελασσόνας το οποίο αποτελεί αναπόσπαστο τμήμα της παρούσης.

Σκοποί της κήρυξης της ανωτέρω έκτασης ως αναδασωτέας, είναι η διατήρηση του δασικού χαρακτήρα αυτής, ο αποκλεισμός διάθεσης της για άλλη χρήση και η αποκατάσταση της καταστραφείσης δασικής βλάστησης με φυσική αναγέννηση. (Η έκταση πριν την εκχέρσωση καλύπτονταν από τα δασοπονικά είδη πουρνάρι, κέδρο και δρυ).

Η απόφαση αυτή να δημοσιευθεί στην Εφημερίδα της Κυβερνήσεως.

Λάρισα, 26 Νοεμβρίου 2007


Με εντολή Γενικού Γραμματέα Περιφέρειας
Ο Προϊστάμενος της Δ/νσης Δασών Ν. Λάρισας

ΓΕΩΡΓΙΟΣ ΠΑΡΑΣΧΟΣ

ΕΛΛΗΝΙΚΗ ΔΗΜΟΚΡΑΤΙΑ
ΠΕΡΙΦΕΡΕΙΑ ΘΕΣΣΑΛΙΑΣ
Δ/ΝΣΗ ΔΑΣΩΝ Ν. ΛΑΡΙΣΑΣ

Ανήκει στην αριθ. : 5271/26-11-2007
Απόφαση Δ/νσης Δασών Ν. Λάρισας
ΤΟΠΟΓΡΑΦΙΚΟ ΔΙΑΓΡΑΜΜΑ
ΕΚΧΕΡΣΩΜΕΝΗΣ ΔΗΜΟΣΙΑΣ
ΔΑΣΙΚΗΣ ΕΚΤΑΣΗΣ
ΔΗΜΟΣ : **ΑΝΤΙΧΑΣΙΩΝ**
ΘΕΣΗ : **"Ντρατσιέρα" Δ.Δ. Λουτρού**

ΚΛΙΜΑΚΑ : **1:2.000**

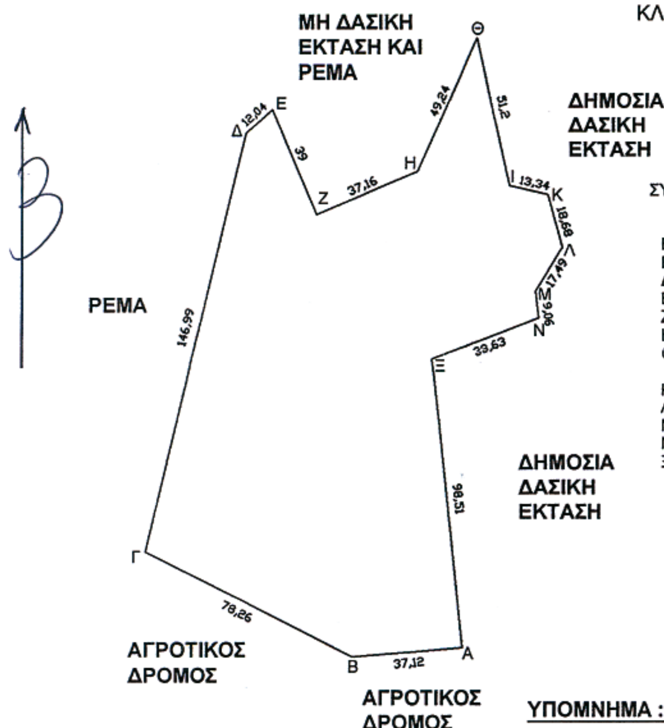


ΣΥΝΤΕΤΑΓΜΕΝΕΣ ΚΟΡΥΦΩΝ Ε.Γ.Σ.Α. '87

Α :	X=325030.0000	Y=4427546.0000
Β :	X=324993.0000	Y=4427543.0000
Γ :	X=324923.0000	Y=4427578.0000
Δ :	X=324957.0000	Y=4427721.0000
Ε :	X=324966.0000	Y=4427729.0000
Ζ :	X=324981.0000	Y=4427693.0000
Η :	X=325015.0000	Y=4427708.0000
Θ :	X=325035.0000	Y=4427753.0000
Ι :	X=325046.0000	Y=4427703.0000
Κ :	X=325059.0000	Y=4427700.0000
Λ :	X=325064.0000	Y=4427682.0000
Μ :	X=325055.0000	Y=4427667.0000
Ν :	X=325056.0000	Y=4427658.0000
Ξ :	X=325020.0000	Y=4427644.0000

ΥΠΟΜΝΗΜΑ :
Α-Β-Γ-Δ-Ε-Ζ-Η-Θ-Ι-Κ-Λ-Μ-Ν-Ξ-Α : Όρια εκχερσωμένης δημόσιας δασικής έκτασης εμβαδού 16,007 στρ.

ΧΑΡΤΗΣ Γ.Υ.Σ. ΚΛΙΜΑΚΑΣ 1:50.000

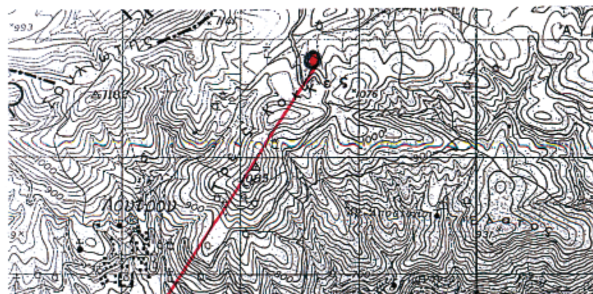

Θέση εκχερσωμένης δημόσιας δασικής έκτασης εμβαδού 16,007 στρεμμάτων

ΕΘΝΙΚΟ ΤΥΠΟΓΡΑΦΕΙΟ
Για τεχνικούς λόγους στο σχεδιάγραμμα έγινε σμίκρυνση κατά ποσοστό 78 %

ΘΕΩΡΗΘΗΚΕ Λάρισα 26-11-2007 **ΜΕ Ε.Γ.Γ.Π. ΘΕΣΣΑΛΙΑΣ** **Ο ΠΡΟΪΣΤΑΜΕΝΟΣ** **Δ/ΝΣΗΣ ΔΑΣΩΝ Ν. ΛΑΡΙΣΑΣ**  **ΓΕΩΡΓΙΟΣ ΠΑΡΑΣΧΟΣ** **Δασολόγος με Α΄ βαθμό**	ΘΕΩΡΗΘΗΚΕ Ελασσόνα 1-10-2007 **Ο ΔΑΣΑΡΧΗΣ ΕΛΑΣΣΟΝΑΣ**  **Ιωάννης Β. Μπρούζας** **Δασολόγος με Α΄ βαθμό**	Ελασσόνα 1-10-2007 **Ο ΣΥΝΤΑΚΤΗΣ**

ΕΘΝΙΚΟ ΤΥΠΟΓΡΑΦΕΙΟ

ΕΦΗΜΕΡΙΣ ΤΗΣ ΚΥΒΕΡΝΗΣΕΩΣ

ΠΕΡΙΦΕΡΕΙΑΚΑ ΓΡΑΦΕΙΑ ΠΩΛΗΣΗΣ Φ.Ε.Κ.

ΘΕΣΣΑΛΟΝΙΚΗ - Βασ. Όλγας 227	**23104 23956**	**ΛΑΡΙΣΑ** - Διοικητήριο	**2410 597449**
ΠΕΙΡΑΙΑΣ - Ευριπίδου 63	**210 4135228**	**ΚΕΡΚΥΡΑ** - Σαμαρά 13	**26610 89122**
ΠΑΤΡΑ - Κορίνθου 327	**2610 638109**	**ΗΡΑΚΛΕΙΟ** - Πεδιάδος 2	**2810 300781**
ΙΩΑΝΝΙΝΑ - Διοικητήριο	**26510 87215**	**ΜΥΤΙΛΗΝΗ** - Πλ. Κωνσταντινουπόλεως 1	**22510 46654**
ΚΟΜΟΤΗΝΗ - Δημοκρατίας 1	**25310 22858**		

ΤΙΜΗ ΠΩΛΗΣΗΣ ΦΥΛΛΩΝ ΤΗΣ ΕΦΗΜΕΡΙΔΟΣ ΤΗΣ ΚΥΒΕΡΝΗΣΕΩΣ

Σε έντυπη μορφή

- Για τα Φ.Ε.Κ. από 1 μέχρι 16 σελίδες σε 1 €, προσαυξανόμενη κατά 0,20 € για κάθε επιπλέον οκτασέλιδο ή μέρος αυτού.
- Για τα φωτοαντίγραφα Φ.Ε.Κ. σε 0,15 € ανά σελίδα.

Σε μορφή DVD/CD

Τεύχος	Ετήσια έκδοση	Τριμηνιαία έκδοση	Μηνιαία έκδοση
Α΄	150 €	40 €	15 €
Β΄	300 €	80 €	30 €
Γ΄	50 €	-	-
Υ.Ο.Δ.Δ.	50 €	-	-
Δ΄	110 €	30 €	-

Τεύχος	Ετήσια έκδοση	Τριμηνιαία έκδοση	Μηνιαία έκδοση
Α.Α.Π.	110 €	30 €	-
Ε.Β.Ι.	100 €	-	-
Α.Ε.Δ.	5 €	-	-
Δ.Δ.Σ.	200 €	-	20 €
Α.Ε. - Ε.Π.Ε. και Γ.Ε.ΜΗ.	-	-	100 €

- Η τιμή πώλησης μεμονωμένων Φ.Ε.Κ. σε μορφή cd-rom από εκείνα που διατίθενται σε ψηφιακή μορφή και μέχρι 100 σελίδες, σε 5 € προσαυξανόμενη κατά 1 € ανά 50 σελίδες.
- Η τιμή πώλησης σε μορφή cd-rom/dvd, δημοσιευμάτων μιας εταιρείας στο τεύχος Α.Ε.-Ε.Π.Ε. και Γ.Ε.ΜΗ. σε 5 € ανά έτος.

ΠΑΡΑΓΓΕΛΙΑ ΚΑΙ ΑΠΟΣΤΟΛΗ Φ.Ε.Κ.: Τηλεφωνικά: 210 4071010 - fax: 210 4071010 - internet: http://www.et.gr

ΕΤΗΣΙΕΣ ΣΥΝΔΡΟΜΕΣ Φ.Ε.Κ.

Τεύχος	Έντυπη μορφή	Ψηφιακή Μορφή
Α΄	225 €	190 €
Β΄	320 €	225 €
Γ΄	65 €	Δωρεάν
Υ.Ο.Δ.Δ.	65 €	Δωρεάν
Δ΄	160 €	80 €
Α.Α.Π.	160 €	80 €
Ε.Β.Ι.	65 €	33 €

Τεύχος	Έντυπη μορφή	Ψηφιακή Μορφή
Α.Ε.Δ.	10 €	Δωρεάν
Α.Ε. - Ε.Π.Ε. και Γ.Ε.ΜΗ.	2.250 €	645 €
Δ.Δ.Σ.	225 €	95 €
Α.Σ.Ε.Π.	70€	Δωρεάν
Ο.Π.Κ.	-	Δωρεάν
Α΄+ Β΄+ Δ΄ + Α.Α.Π.	-	450 €

- Το τεύχος Α.Σ.Ε.Π. (έντυπη μορφή) θα αποστέλλεται σε συνδρομητές ταχυδρομικά, με την επιβάρυνση των 70 €, ποσό το οποίο αφορά τα ταχυδρομικά έξοδα.
- Για την παροχή πρόσβασης μέσω διαδικτύου σε Φ.Ε.Κ. προηγουμένων ετών και συγκεκριμένα στα τεύχη: **α)** Α, Β, Δ, Α.Α.Π., Ε.Β.Ι. και Δ.Δ.Σ., η τιμή προσαυξάνεται, πέραν του ποσού της ετήσιας συνδρομής του 2007, κατά 40 € ανά έτος και ανά τεύχος και **β)** για το τεύχος Α.Ε.-Ε.Π.Ε. & Γ.Ε.ΜΗ., κατά 60 € ανά έτος παλαιότητας.

* Η καταβολή γίνεται σε όλες τις Δημόσιες Οικονομικές Υπηρεσίες (Δ.Ο.Υ.). Το πρωτότυπο διπλότυπο (έγγραφο αριθμ. πρωτ. 9067/28.2.2005 2η Υπηρεσία Επιτρόπου Ελεγκτικού Συνεδρίου) με φροντίδα των ενδιαφερομένων, πρέπει να αποστέλλεται ή να κατατίθεται στο Εθνικό Τυπογραφείο (Καποδιστρίου 34, Τ.Κ. 104 32 Αθήνα).
* Σημειώνεται ότι φωτοαντίγραφα διπλοτύπων, ταχυδρομικές Επιταγές για την εξόφληση της συνδρομής, δεν γίνονται δεκτά και θα επιστρέφονται.
* Οι οργανισμοί τοπικής αυτοδιοίκησης, τα νομικά πρόσωπα δημοσίου δικαίου, τα μέλη της Ένωσης Ιδιοκτητών Ημερησίου Τύπου Αθηνών και Επαρχίας, οι τηλεοπτικοί και ραδιοφωνικοί σταθμοί, η Ε.Σ.Η.Ε.Α., τα τριτοβάθμια συνδικαλιστικά Όργανα και οι τριτοβάθμιες επαγγελματικές ενώσεις δικαιούνται έκπτωσης πενήντα τοις εκατό (50%) επί της ετήσιας συνδρομής (τρέχον έτος + παλαιότητα).
* Το ποσό υπέρ Τ.Α.Π.Ε.Τ. [5% επί του ποσού συνδρομής (τρέχον έτος + παλαιότητα)], καταβάλλεται ολόκληρο (Κ.Α.Ε. 3512) και υπολογίζεται πριν την έκπτωση.
* Στην Ταχυδρομική συνδρομή του τεύχους Α.Σ.Ε.Π. δεν γίνεται έκπτωση.

Πληροφορίες για δημοσιεύματα που καταχωρούνται στα Φ.Ε.Κ. στο τηλ.: 210 5279000.
Φωτοαντίγραφα παλαιών Φ.Ε.Κ.: Μάρνη 8 τηλ.: 210 8220885, 210 8222924, 210 5279050.
Οι πολίτες έχουν τη δυνατότητα ελεύθερης ανάγνωσης των δημοσιευμάτων που καταχωρούνται σε όλα τα τεύχη της Εφημερίδας της Κυβερνήσεως πλην εκείνων που καταχωρούνται στο τεύχος Α.Ε.-Ε.Π.Ε και Γ.Ε.ΜΗ., από την ιστοσελίδα του Εθνικού Τυπογραφείου (www.et.gr).

Οι υπηρεσίες εξυπηρέτησης πολιτών λειτουργούν καθημερινά από 08:00 μέχρι 13:00



ΑΠΟ ΤΟ ΕΘΝΙΚΟ ΤΥΠΟΓΡΑΦΕΙΟ
ΚΑΠΟΔΙΣΤΡΙΟΥ 34 * ΑΘΗΝΑ 104 32 * ΤΗΛ. 210 52 79 000 * FAX 210 52 21 004
ΗΛΕΚΤΡΟΝΙΚΗ ΔΙΕΥΘΥΝΣΗ: http://www.et.gr – e-mail: webmaster.et@et.gr